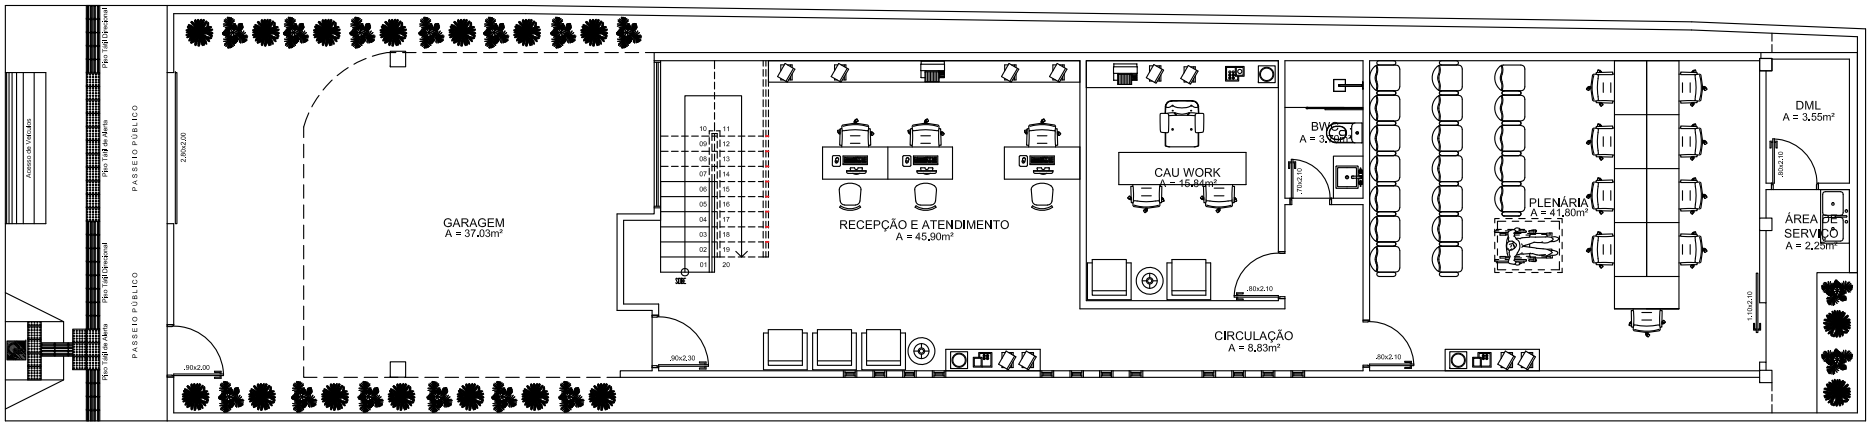

PLANTA DE LAYOUT - PAVIMENTO TÉRREO

esc 1:50

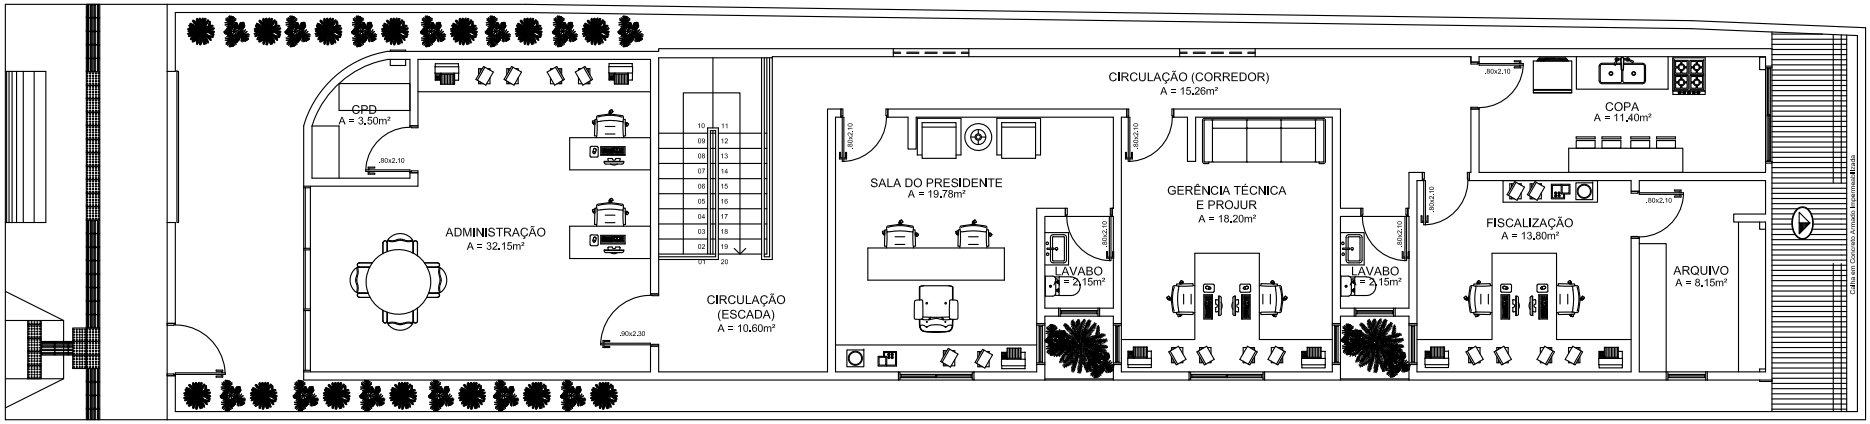

PLANTA DE LAYOUT - PAVIMENTO SUPERIOR

esc 1:50